


OVĚŘENO
 Stavebním úřadem MěÚ Tábor
 Výměr byl vydán, v Táboře
 dne: **10-09-2010**
 Č.j.: S-META 21496/2010
 Podpis:

Slapy

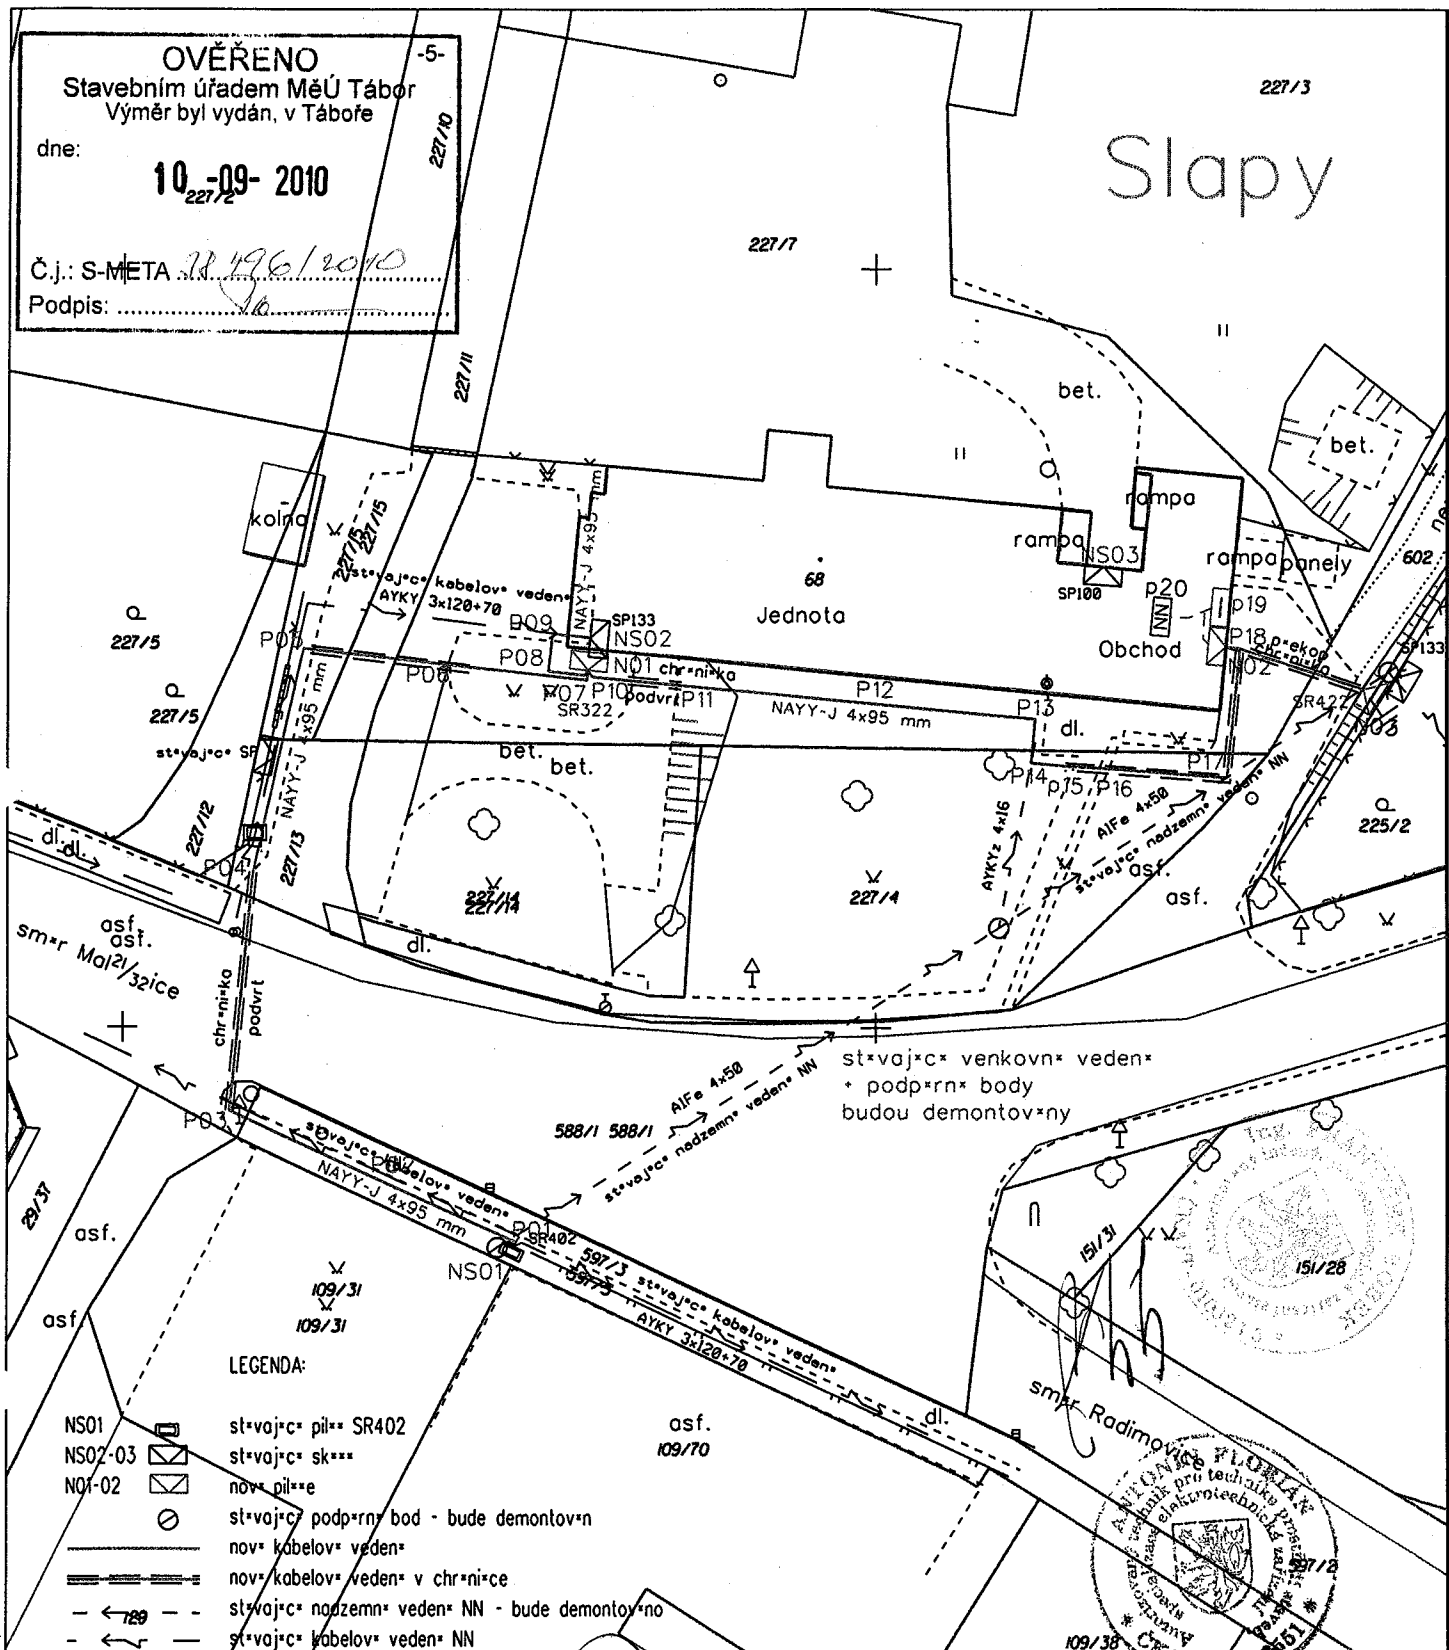

LEGENDA:

- NS01 st.vaj.c* pil** SR402
- NS02-03 st.vaj.c* sk***
- NO1-02 nov* pil**e
- st.vaj.c* podp.rn* bod - bude demontov*ny
- nov* kabelov* veden*
- nov* kabelov* veden* v chr*ni*ce
- st.vaj.c* nadzemn* veden* NN - bude demontov*no
- st.vaj.c* kabelov* veden* NN

Proudová soustava:

SR3PEN-50Hz, 230/400 V, Ochrana před nebezpečným dotykem neživých částí NN - samostatným odpojením od zdroje TN-C

Vypracoval:	Antonín Florián	Zodp. projektant:	Mgr. Bobek František	P T E M T Á B O R 109/38
Kreslil:	Antonín Kozel			
Místo stavby:	Slapy u Tábora	Kraj: Jihočeský	184	První táborská elektromontážní spol. s r.o. tel: 361 261 711 Státnického 2916, Tábor 39002
Stavebník:	E.ON Česká republika a.s.			Místo stavby: SB-0309-035
Název stavby:	Slapy, kNN Jednota, výrobná a obchod			Název souboru:
Obsah výkresu:	kabel NN			Datum: VI/2010
				Formát: 1x A4
				Měřítko: Číslo výkresu:
				1:500

6