
Oprava silnice II/137 ul. Týnská Tábor - Slapy

Situace schéma DIO *1* - hlavní trasa + objízdná trasa

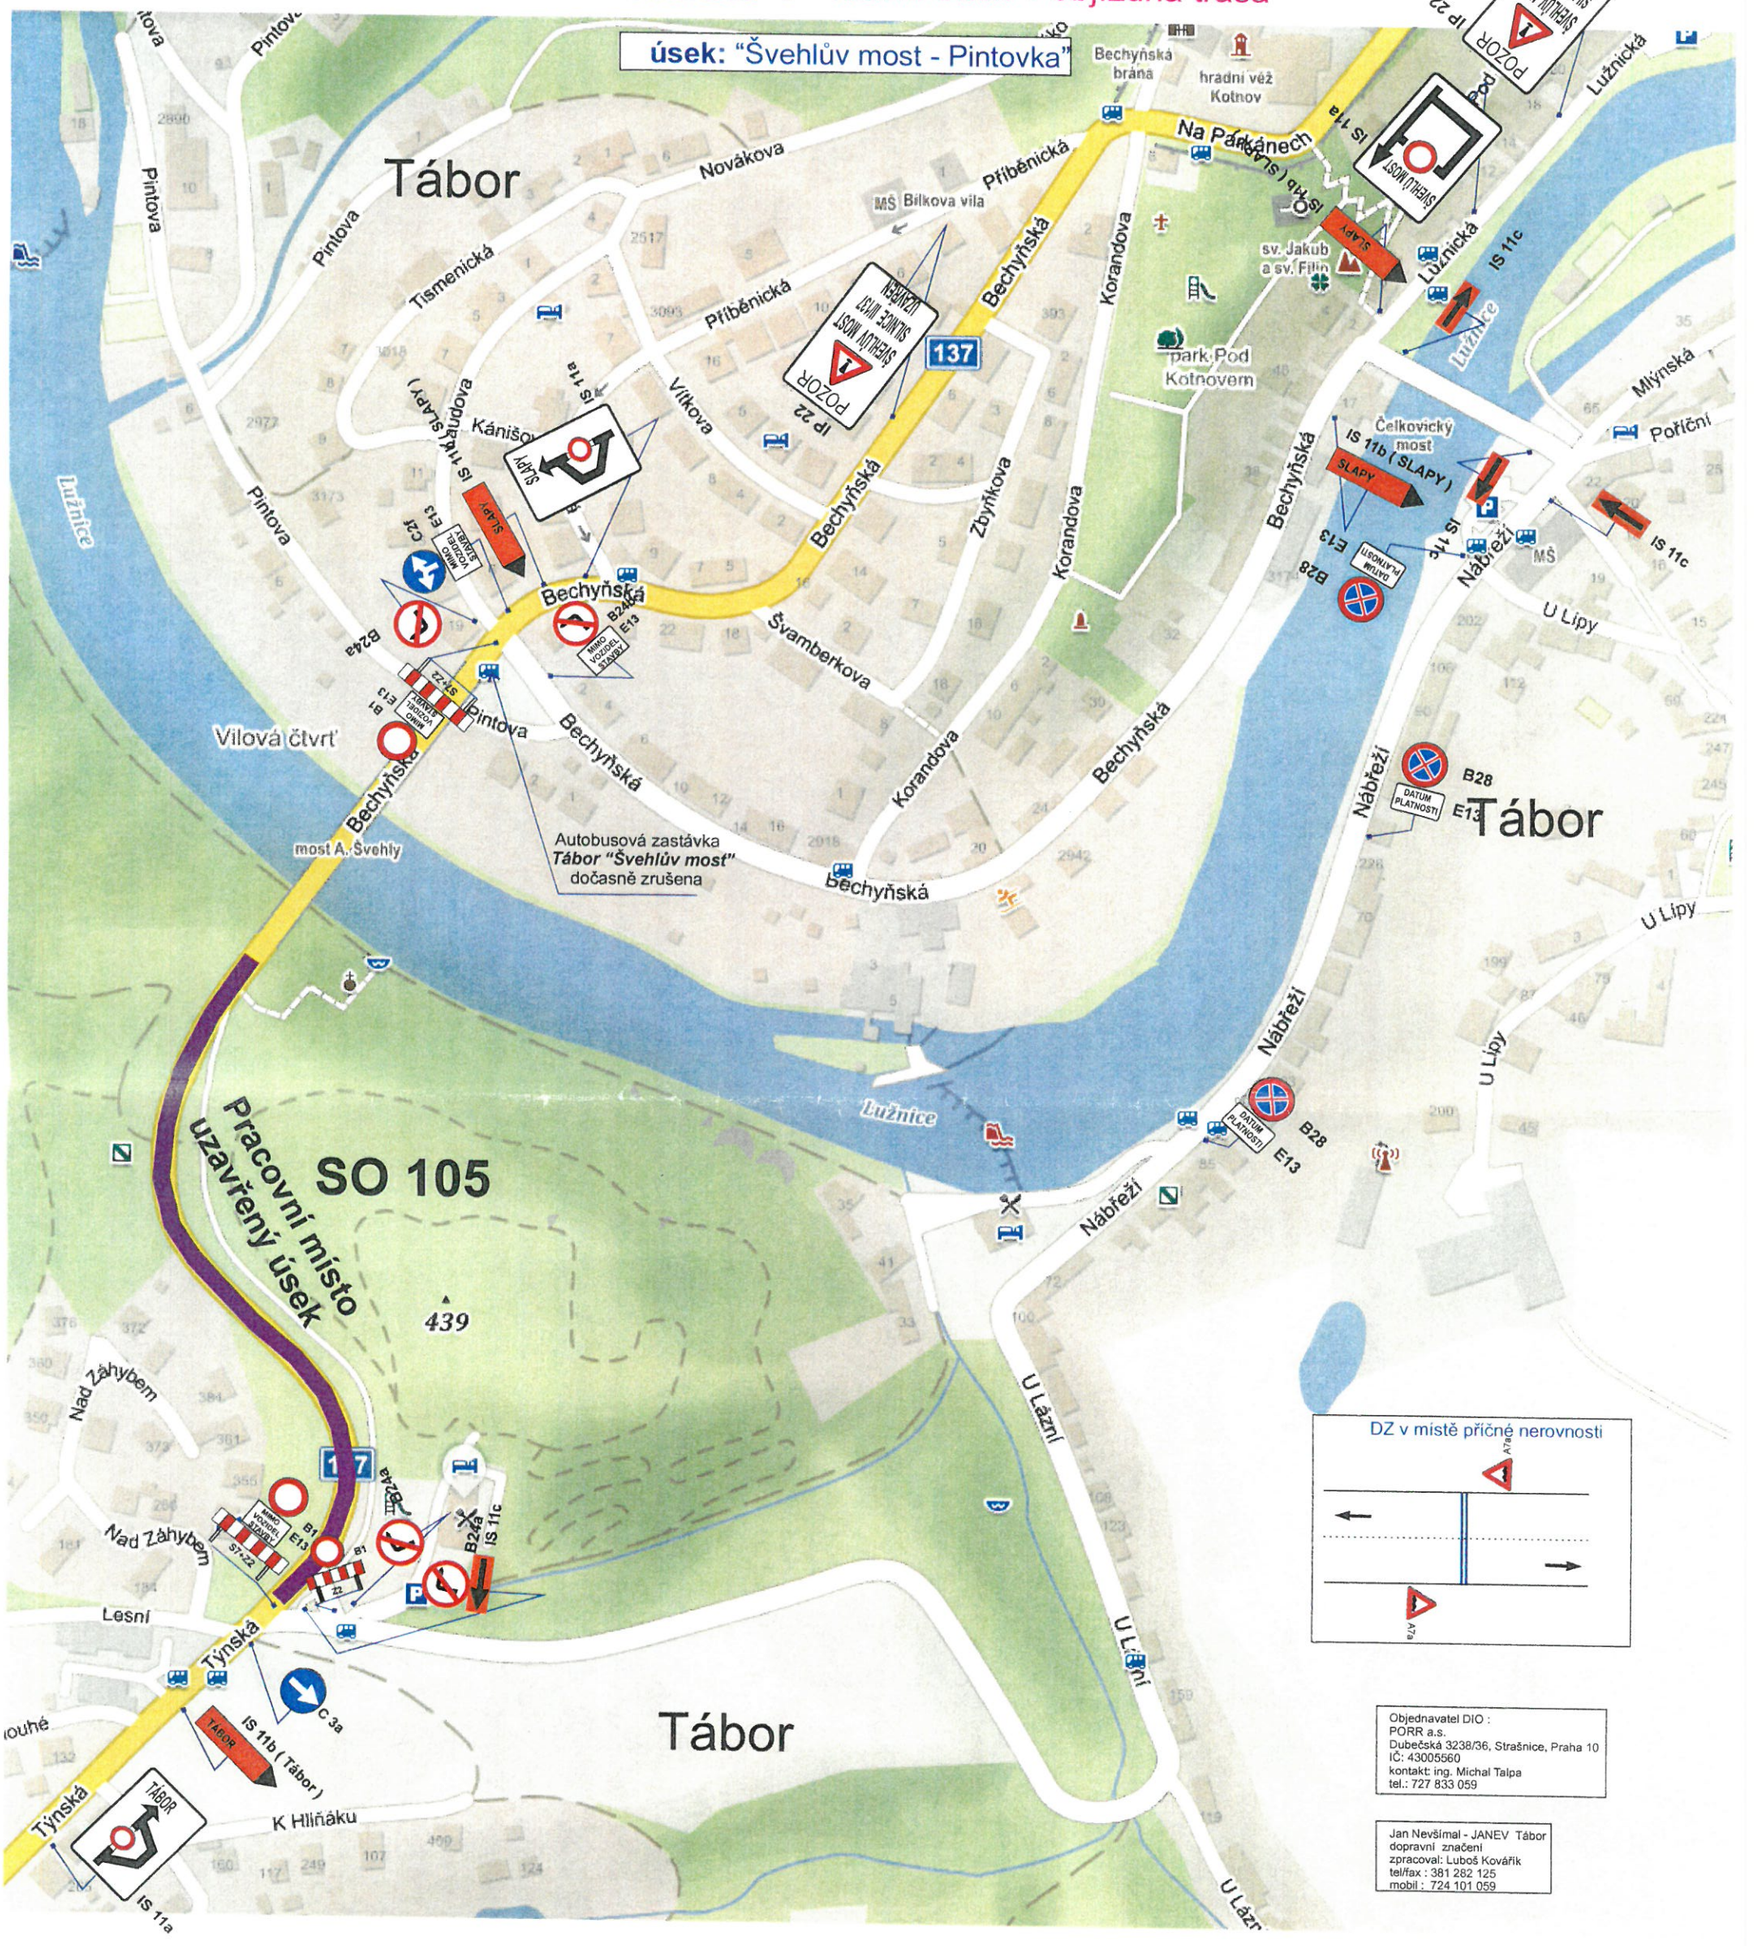

DZ v místě příčné nerovnosti

Objednavatel DIO :
PORR a.s.
Dubečská 3238/36, Strašnice, Praha 10
IČ: 43005560
kontakt: ing. Michal Talpa
tel.: 727 833 059

Jan Nevšímal - JANEV Tábor
dopravní značení
zpracoval: Luboš Kovářík
tel/fax : 381 282 125
mobil : 724 101 059

Akce: Oprava silnice II/137 Tábor "Švehlův most" - Slapy.
Tato část DIO zahrnuje úplnou uzavírku sil. II/137 "Švehlův most - Pintovka" v délce cca 600 m.
Objízdná trasa bude vedena obousměrně (včetně autobusů) ul. Bechyňská, Čelkovický most sil. III/1371, Nábřeží Čelkovice, U Lázní, Týnská II/137 "Pintovka".
V Čelkovicích bude vyblokované stání (B28+E13) po obou stranách ul. Nábřeží.

Policie ČR DI Tábor souhlasí s navrženou uzavírkou silnice II/137 a navrženým DIO.


18. 8. 2021 KRPC-787-795/ČJ-2021-020806


POLICIE ČR - KRAJSKÉ ŘEDITELSTVÍ 520 JIHOČESKÉHO KRAJE


Oprava silnice II/137 ul. Týnská Tábor - Slapy

Situace schéma DIO **2a** - hlavní trasa

úsek: "Pintovka - Horky"

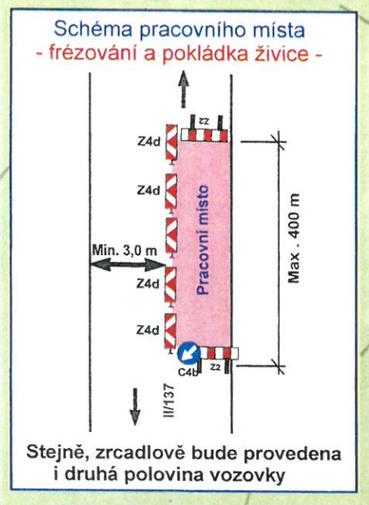

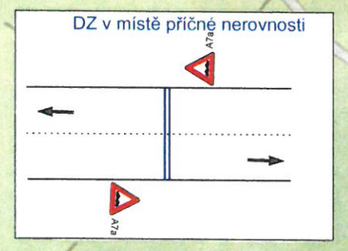

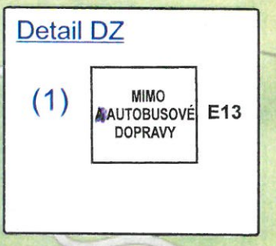

Objednavatel DIO :
PORR a.s.
Dubečská 3238/36, Strašnice, Praha 10
IČ: 43005560
kontakt: ing. Michal Talpa
tel.: 727 833 059

Jan Nevšímal - JANEV Tábor
dopravní značení
zpracoval: Luboš Kovářík
tel/fax : 381 282 125
mobil : 724 101 059

Akce: Oprava silnice II/137 Tábor "Švehlův most" - Slapy.
Tato část DIO zahrnuje částečnou uzavírku sil. II/137 v délce cca 400 m.
Doprava bude daným úsekem vedena střídavě v jednom jízdním pruhu a řízena semaforovým zařízením SSZ.
Boční vjezdy z místních komunikací do pracovního úseku budou dočasně uzavřeny včetně nájezdu od Čelkovic sil. III/1371 mimo autobusové dopravy.
Příloha: DIO schéma 2b objízdné trasy

18. 8. 2021

KRPC-787-795/ČJ-2021-010806

POLICIE ČESKÉ REPUBLIKY
Krajské ředitelství policie Jihočeského kraje
Dopravní inspektorát Tábor 3

Došlo: 12 -08- 2021


Č. j. .....

Počet listů: ..... Přílohy: .....

Oprava silnice II/137 ul. Týnská Tábor - Slapy

Situace schéma DIO **2b** - objízdná trasa

úsek: "Pintovka - Horky"

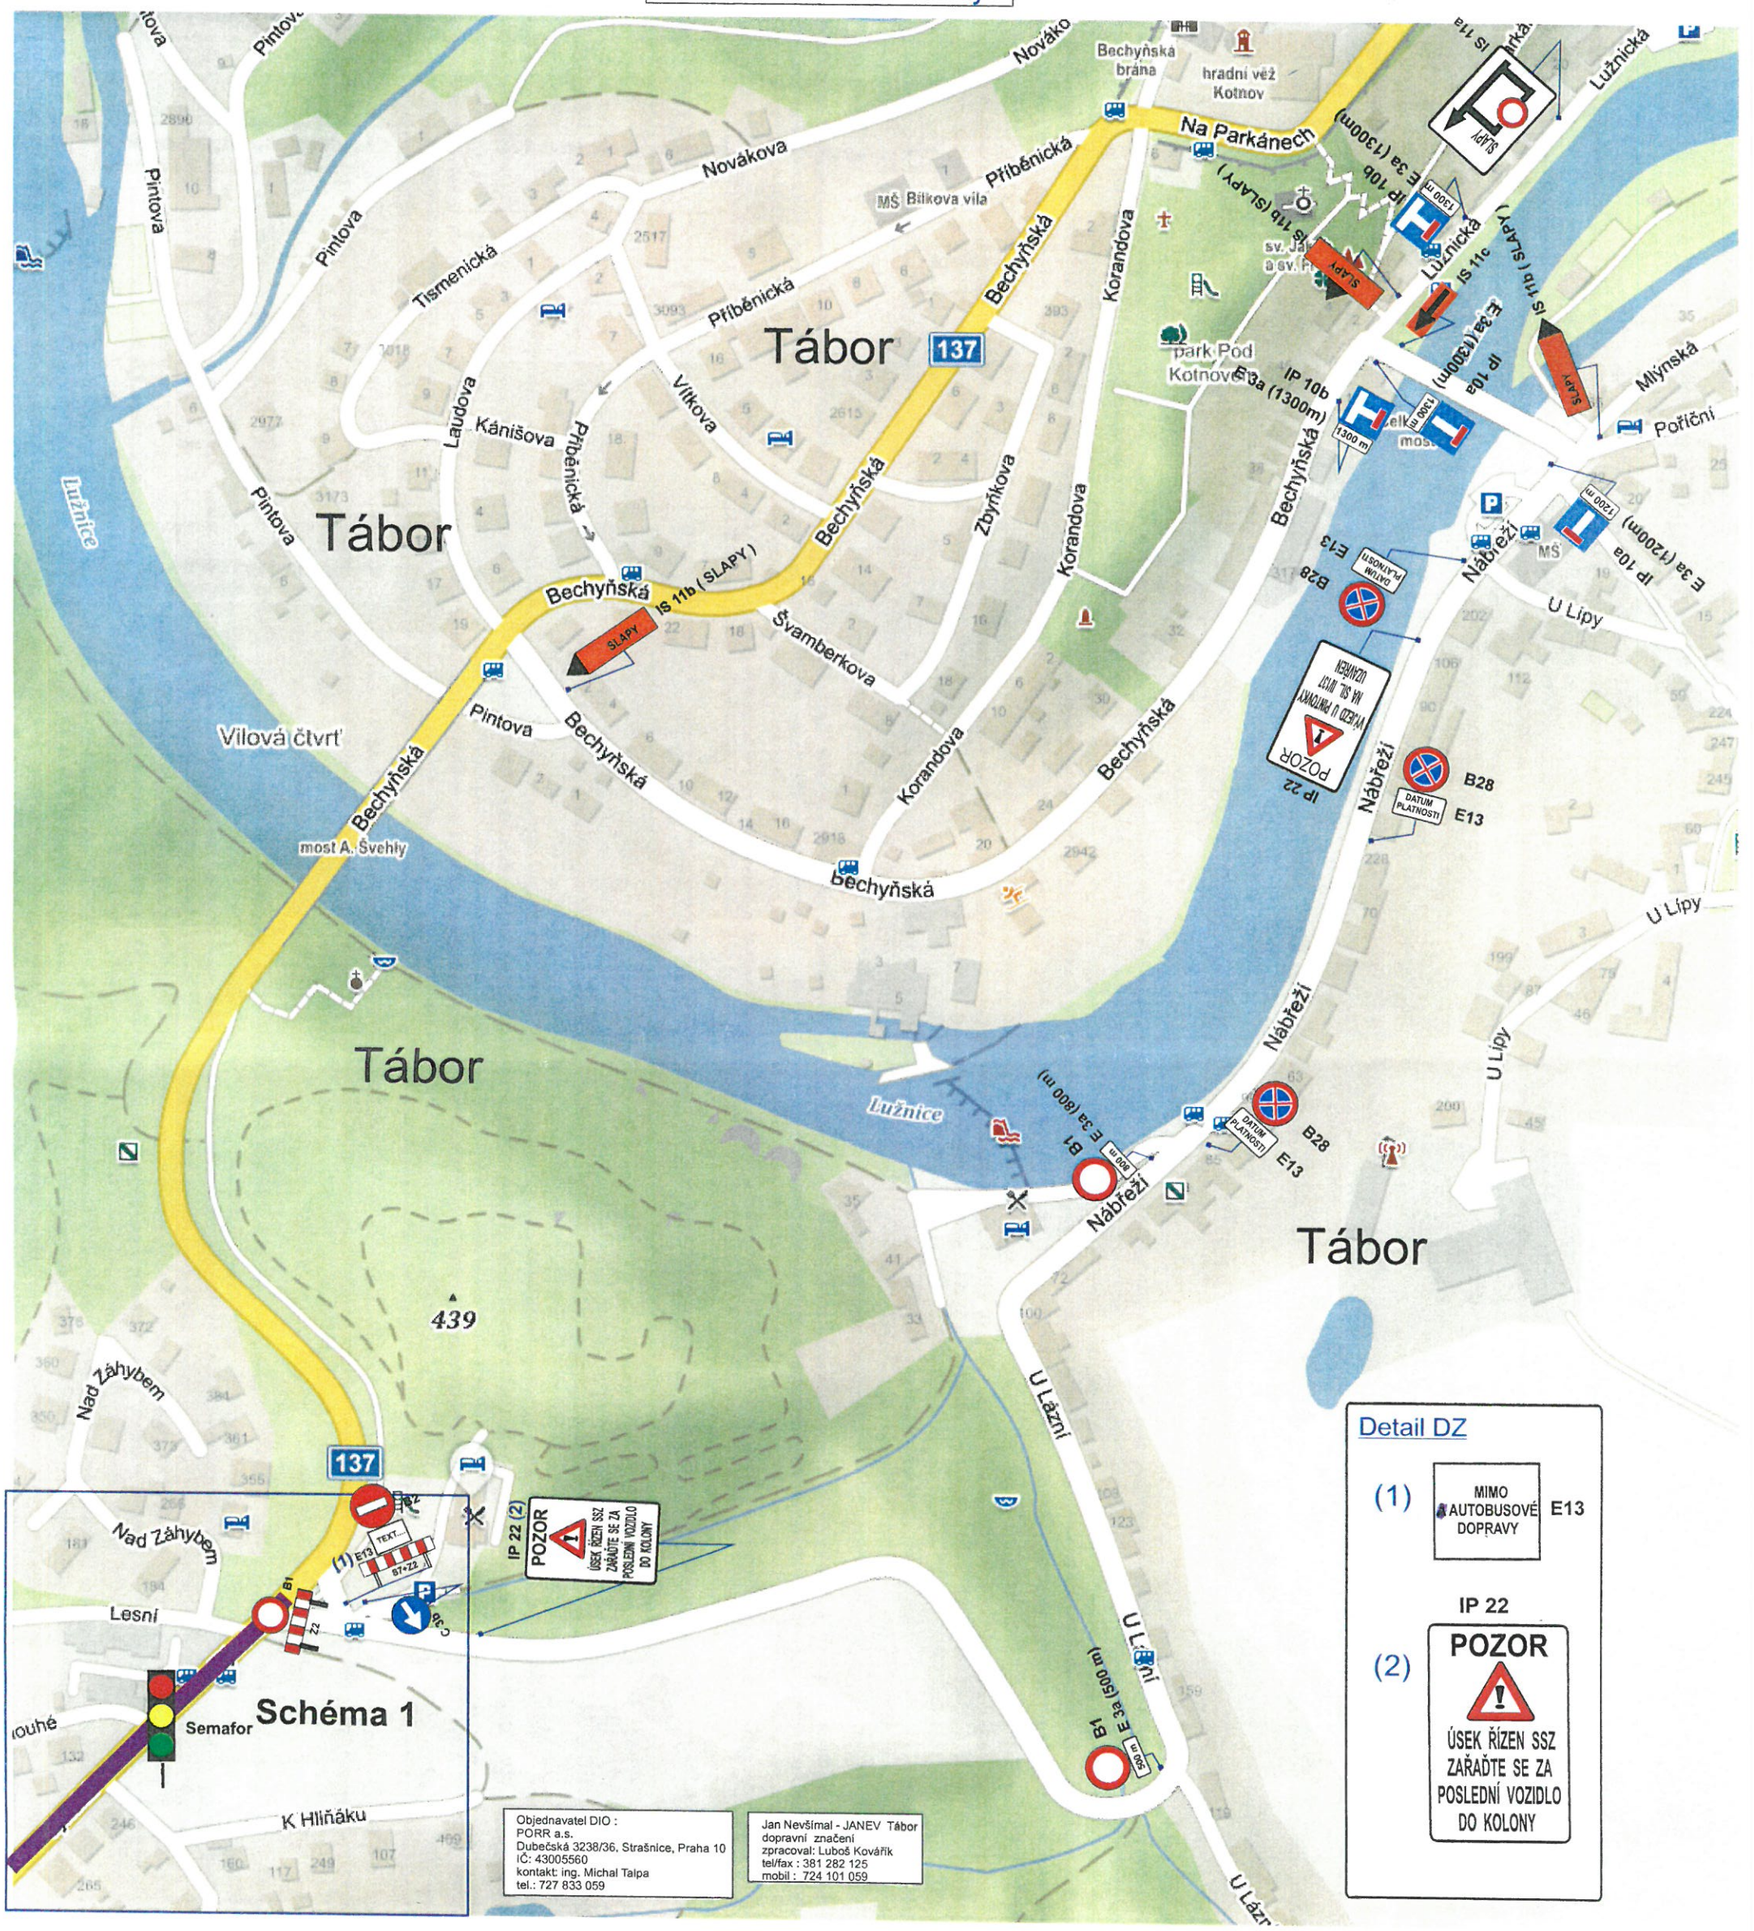

Objednavatel DIO :
PORR a.s.
Dubečská 3238/36, Strašnice, Praha 10
IČ: 43005560
kontakt: ing. Michal Talpa
tel.: 727 833 059

Jan Nevšímal - JANEV Tábor
dopravní značení
zpracoval: Luboš Kovářík
tel/fax : 381 282 125
mobil : 724 101 059

Akce: Oprava silnice II/137 Tábor "Švehlův most" - Slapy.
Tato část DIO zahrnuje částečnou uzavírku sil. II/137 schéma **2a** v délce cca 400 m - schéma **2b** zahrnuje objízdnou trasu.
Doprava bude daným úsekem vedena střídavě v jednom jízdním pruhu a řízena semaforovým zařízením SSZ.
Boční vjezdy z místních komunikací do pracovního úseku budou dočasně uzavřeny včetně příjezdu od Čelkovic sil. III/1371 směr Slapy mimo autobusové dopravy.

18. 8. 2021
KRPC-787-795/ČJ-2021-020806

POLICIE ČR 520 JIHOČESKÉHO KRAJE

POLICIE ČESKÉ REPUBLIKY
Krajské ředitelství policie Jihočeského kraje
Dopravní inspektorát Tábor 3

Došlo: 12 -08- 2021

Č. j. .....

Počet listů: ..... Přílohy: .....

Oprava silnice II/137 ul. Týnská Tábor - Slapy

Situace schéma DIO **3a** - hlavní trasa

úsek: "Pintovka - Horky"

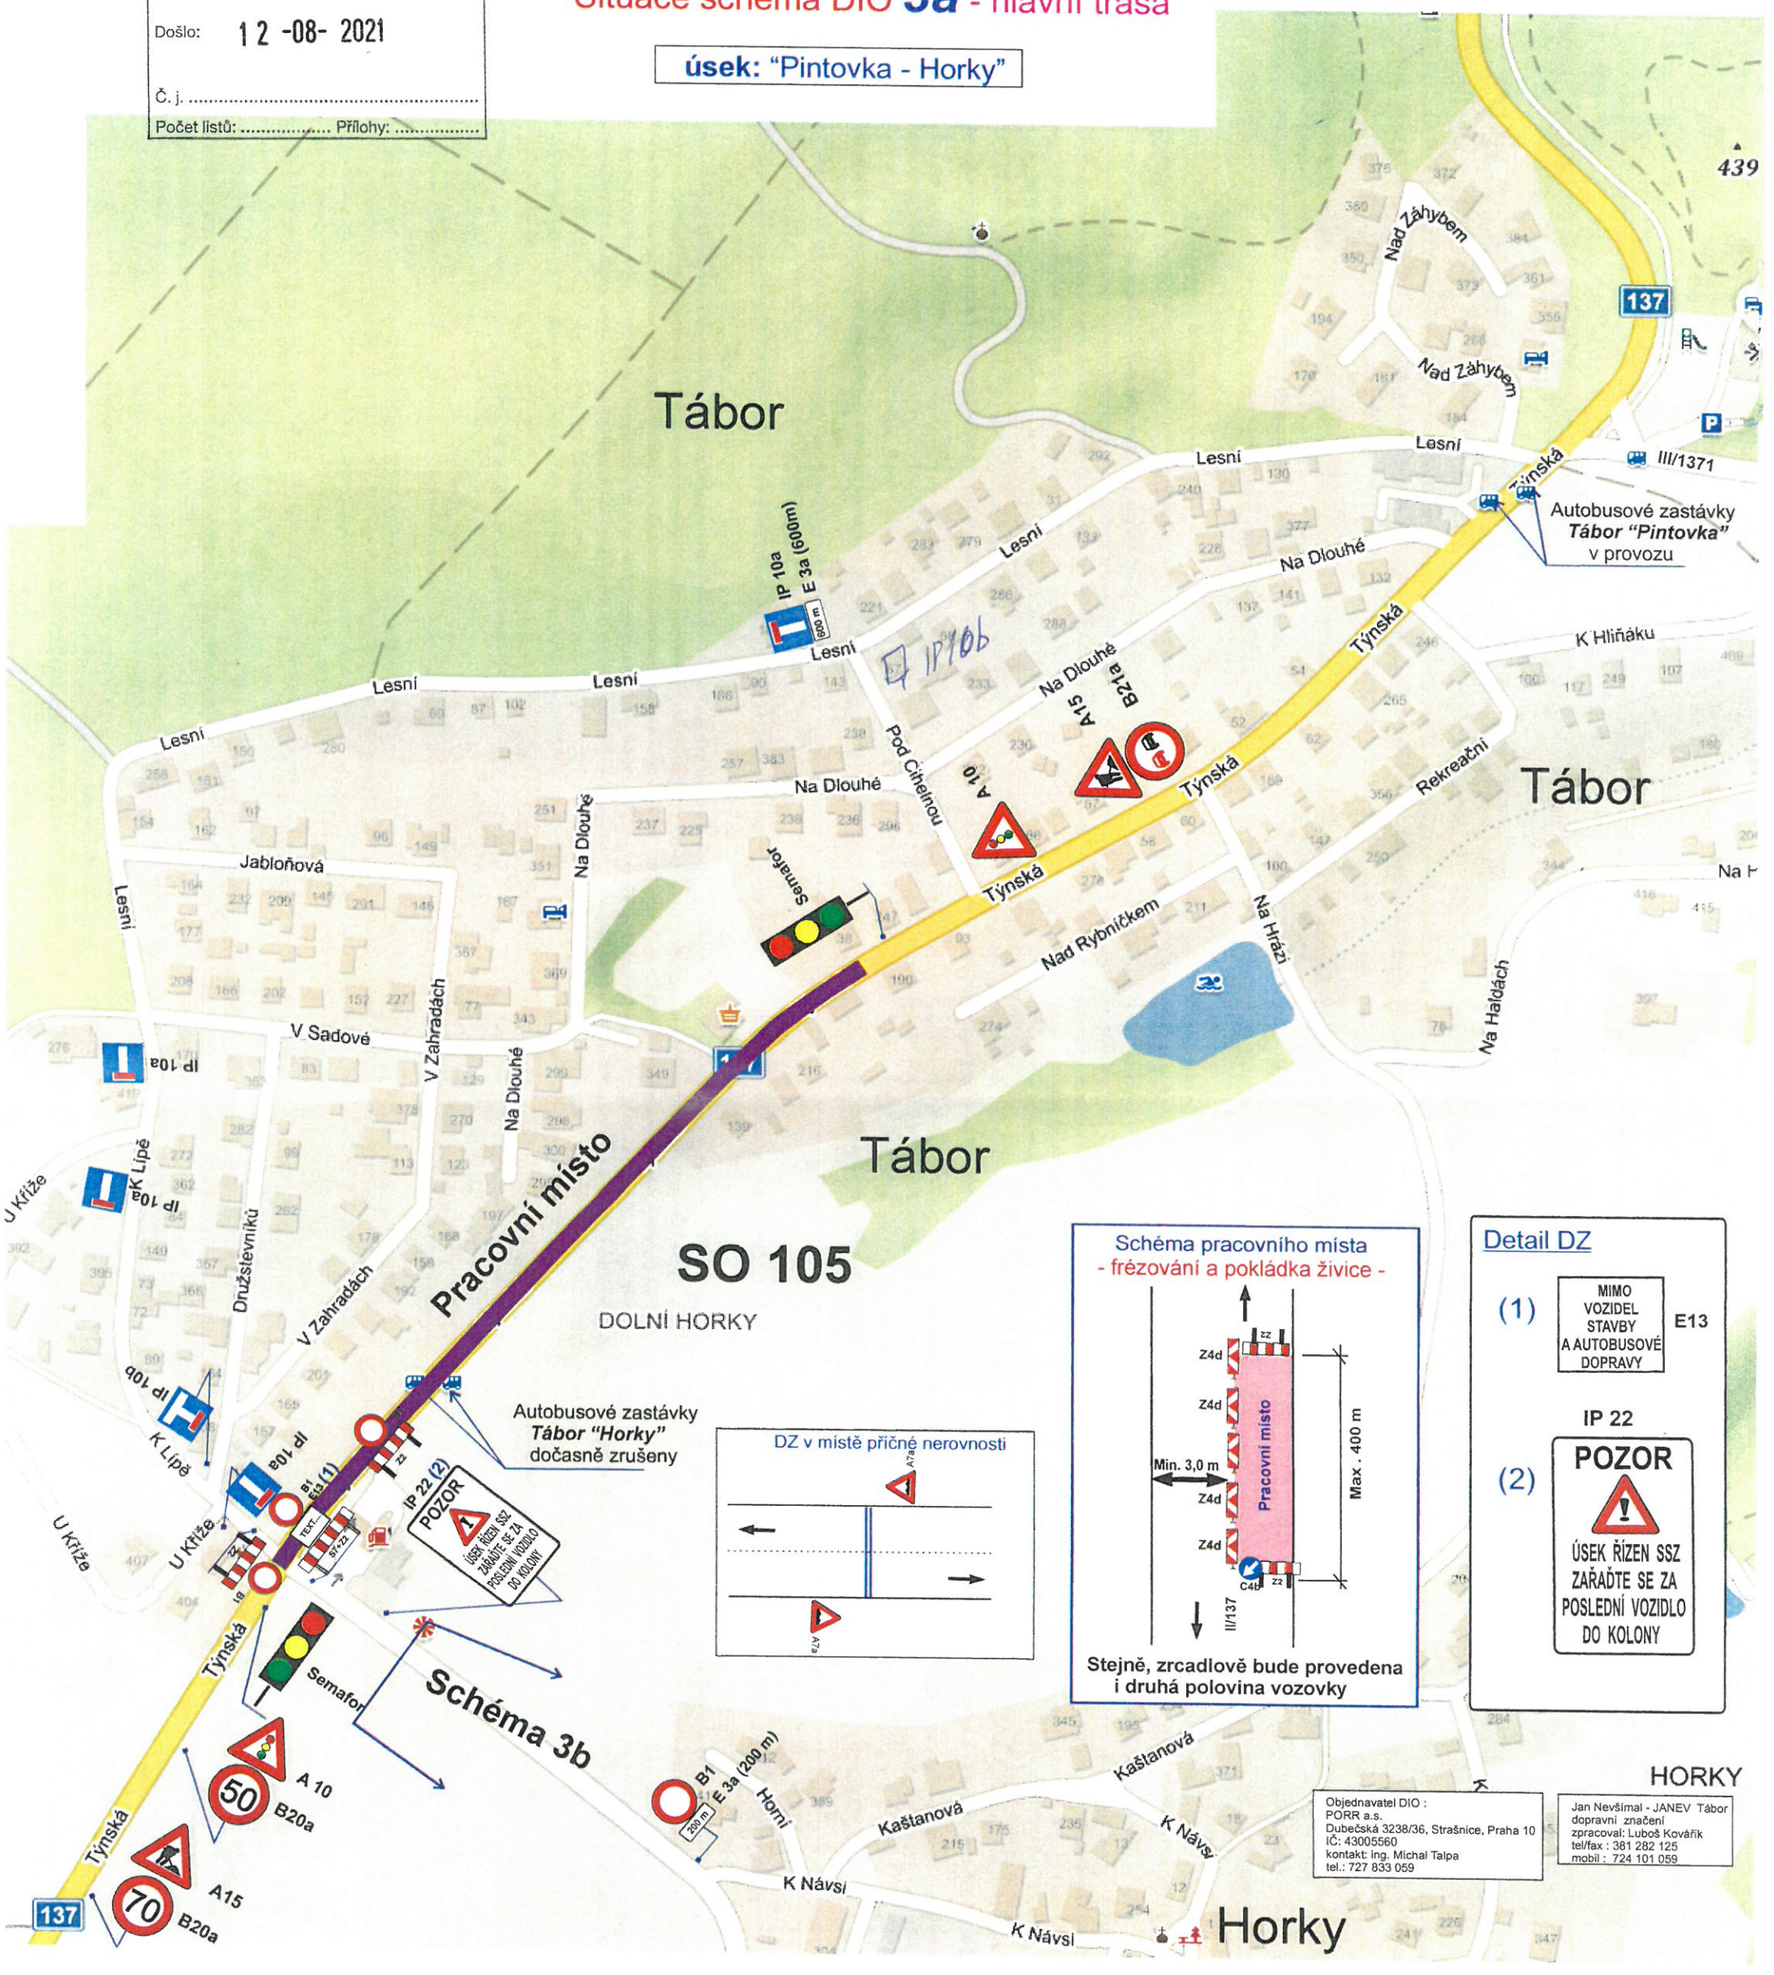


Schéma pracovního místa
- frézování a pokládka živice -

Stejně, zrcadlově bude provedena
i druhá polovina vozovky

DZ v místě příčné nerovnosti

Detail DZ

(1) MIMO VOZIDEL STAVBY A AUTOBUSOVÉ DOPRAVY — E13

IP 22

(2) POZOR
ÚSEK ŘÍZEN SSZ
ZAŘAĎTE SE ZA
POSLEDNÍ VOZIDLO
DO KOLONY

Objednavatel DIO :
PORR a.s.
Dubečská 3238/36, Strašnice, Praha 10
IČ: 43005560
kontakt: ing. Michal Talpa
tel.: 727 833 059

Jan Nevšímal - JANEV Tábor
dopravní značení
zpracoval: Luboš Kovářík
tel/fax : 381 282 125
mobil : 724 101 059

Akce: Oprava silnice II/137 Tábor "Švehlův most" - Slapy.
Tato část DIO zahrnuje částečnou uzavírku sil. II/137 v délce cca 400 m.
Doprava bude daným úsekem vedena střídavě v jednom jízdním pruhu a řízena semaforovým zařízením SSZ.
Boční vjezdy z místních komunikací do pracovního úseku budou dočasně uzavřeny včetně příjezdu od Větrov sil. III/1372 mimo vozidel autobusů.
Příloha: DIO schéma 3b objízdné trasy


18.8. 2021
KRPC-78?- 795/ČJ-2021-020806

POLICIE ČR - KRAJSKÉ ŘEDITELSTVÍ JIHOČESKÉHO KRAJE 520

Oprava silnice II/137 ul. Týnská Tábor - Slapy

Situace schéma DIO **3b** - objízdná trasa

úsek: "Pintovka - Horky"

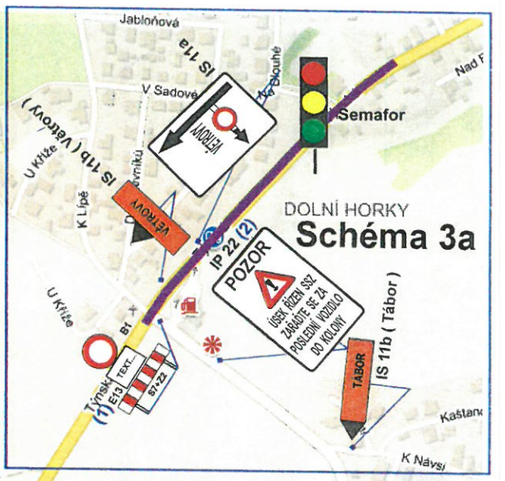

Detail DZ

(1) MIMO VOZIDEL STAVBY A AUTOBUSOVÉ DOPRAVY — E13

IP 22

(2) POZOR — ÚSEK ŘÍZEN SSZ ZAŘAĎTE SE ZA POSLEDNÍ VOZIDLO DO KOLONY

Objednavatel DIO : PORR a.s. Dubečská 3238/36, Strašnice, Praha 10 IČ: 43005560 kontakt: Ing. Michal Talpa tel.: 727 833 059	Jan Nevšímal - JANEV Tábor dopravní značení zpracoval: Luboš Kovářík tel/fax : 381 282 125 mobil : 724 101 059

Akce: Oprava silnice II/137 Tábor "Švehlův most" - Slapy.
Tato část DIO zahrnuje částečnou uzavírku sil. II/137 schéma **3a** v délce cca 400 m - schéma **3b** zahrnuje objízdnou trasu.
Doprava bude daným úsekem vedena střídavě v jednom jízdním pruhu a řízena semaforovým zařízením SSZ.
Boční vjezdy z místních komunikací do pracovního úseku budou dočasně uzavřeny včetně příjezdu od Větrov sil. III/1372.

18. 8. 2021
KRPC-787-795/ČJ-2021-020806


POLICIE ČR - KRAJSKÉ ŘEDITELSTVÍ JIHOČESKÉHO KRAJE

Oprava silnice II/137 ul. Týnská Tábor - Slapy


Situace schéma DIO **4** - hlavní trasa

úsek: "Horky - Slapy"

Detail křižovatky
- práce v křižovatce při pokládce asfaltových povrchů -

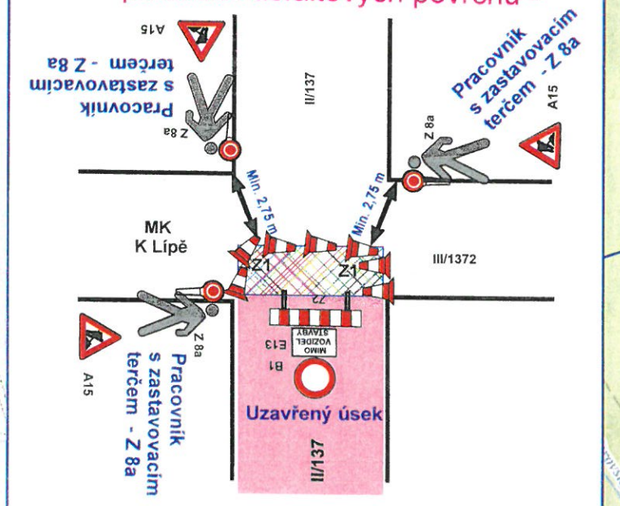

Krátkodobé omezení, řízení provozu v křižovatce v době, kdy bude probíhat frézování a pokládka živice

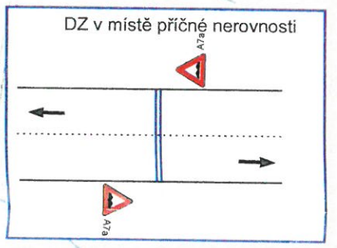

Pracovní místo

Uzavřený úsek

SO 105

DOLNÍ HORKY

Tábor

VĚTROVY

Horky u Tábora

Slapy

Hýlačka

Libějice

493

III/1372

III/1374

II/137

B24a IS 11c

IS 11a

IS 11b (Tábor)

IS 11c

IS 11b (Slapy)

IS 11a (Slapy)

IS 11c

IS 11c

IS 11c

IS 11c

300 m

Objednavatel DIO : PORR a.s. Dubečská 3238/36, Strašnice, Praha 10 IČ: 43005560 kontakt: ing. Michal Talpa tel.: 727 833 059	Jan Nevšímal - JANEV Tábor dopravní značení zpracoval: Luboš Kovářík tel/fax : 381 282 125 mobil : 724 101 059

Akce: Oprava silnice II/137 Tábor "Švehlův most" - Slapy.
Tato část DIO zahrnuje úplnou uzavírku sil. II/137 v úseku Horky - Slapy v délce cca 1800 m.
Objízdná trasa obousměrně: Slapy křižovatka II/137 a III/1374 - Větrovy III/1372 - Tábor Horky II/137.

18.8.2021
KRPC-787-795/ČJ-2021-020806

POLICIE ČR KRAJSKÉ ŘEDITELSTVÍ 320 JIHOČESKÉHO KRAJE