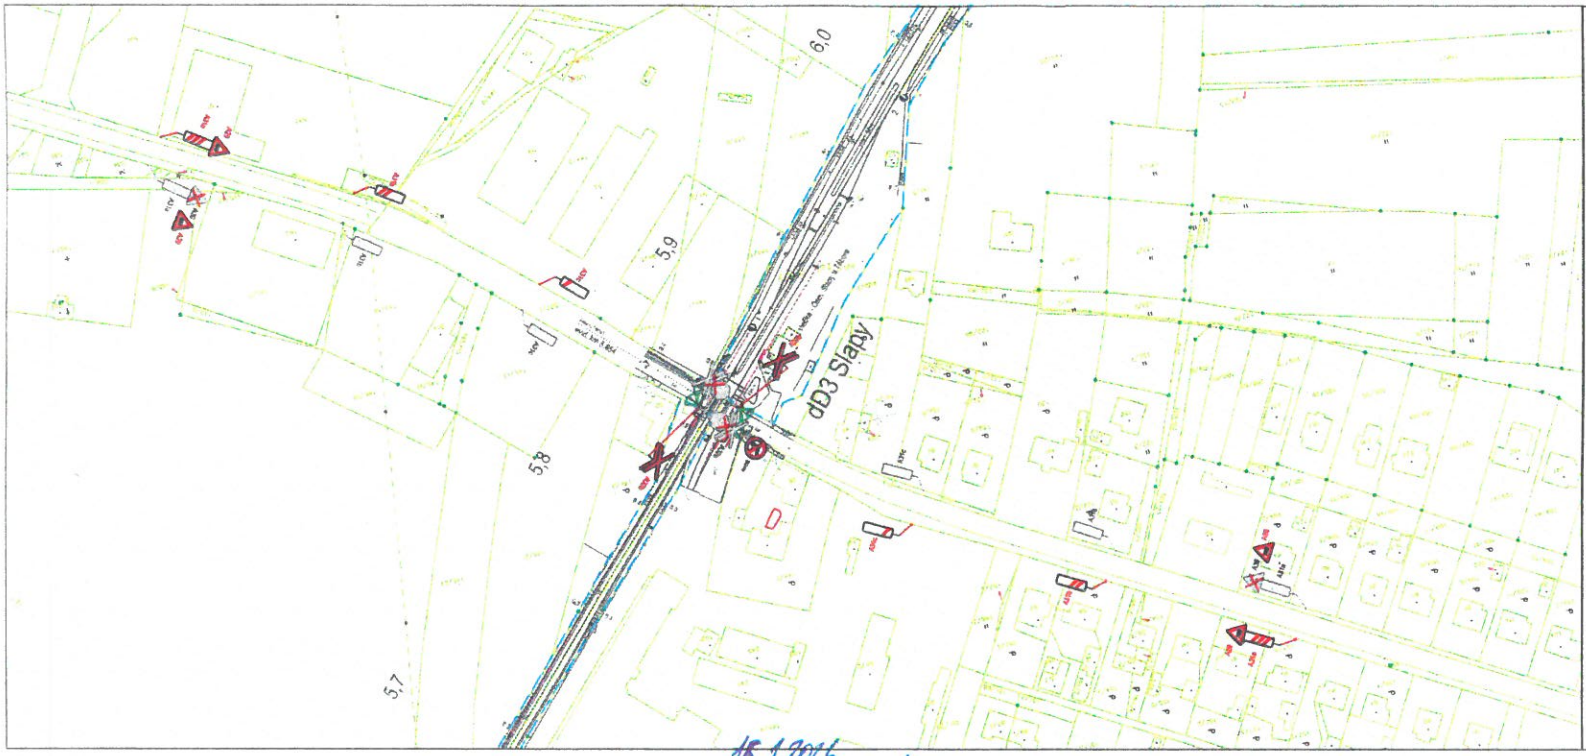

Stavebník/investor:	Správa železnic, státní organizace Dlážděná 1003/7, 110 00 Praha 1		SPRÁVA ŽELEZNIC
Zástupce investora:	Stavební správa západ		
Adresa:	Tylovská 275/1955, 190 00 Praha 9		
Zhotovitel stavby:	SAGASTA a.r.o. Novodvorská 1010/14, 142 00, Praha 4 - Lhotka T: +420 261 344 100 E: info@sagasta.cz		SAGASTA
Zhotovitel objektu:	SAGASTA a.r.o. Novodvorská 1010/14, 142 00, Praha 4 - Lhotka T: +420 261 344 100 E: info@sagasta.cz		SAGASTA
Hlavní projektant (HIP):	Ing. Emil Špaček	Projektant: Ing. Ondřej Lomeman	Zodpovědný projektant: Ing. Emil Špaček	Zpracovatel: Ing. Tomáš Rundo
Název stavby/akce:	Zvýšení bezpečnosti na přejezdu P6303 v km 5,854 na trati Tábor - Bechyně			Číslo stavby (ZBAU): -
Název části:	Stavební věcmas			Označení části:
Název objektu:	Úprava PZS přejezdu v km 5,854			Označení objektů projektu: PS 501
Název přílohy:	Dopravní značení přejezdu			Číslo přílohy: 10
Místo:	Hlavní/vedlejší stanič: Slapy u Tábora, Horka u Tábora [643096]		KVAT: -	Verze:
Seznam dokumentace: DUSP	Datum zpracování: 02/2021	Formát: A4	Měřítko: 1:1000	

16.1.2024
KRPC-370-56/ČJ-2024-020806

POLICIE ČR - KRAJSKÉ ŘEDITELSTVÍ POLICIE JIHOČESKÉHO KRAJE 632

MĚSTSKÝ ÚŘAD TÁBOR
- 77 -