


Uzavírka železničního přejezdu P5649 Keřaska

SITUACE DIO - CELKOVÉ SCHEMA

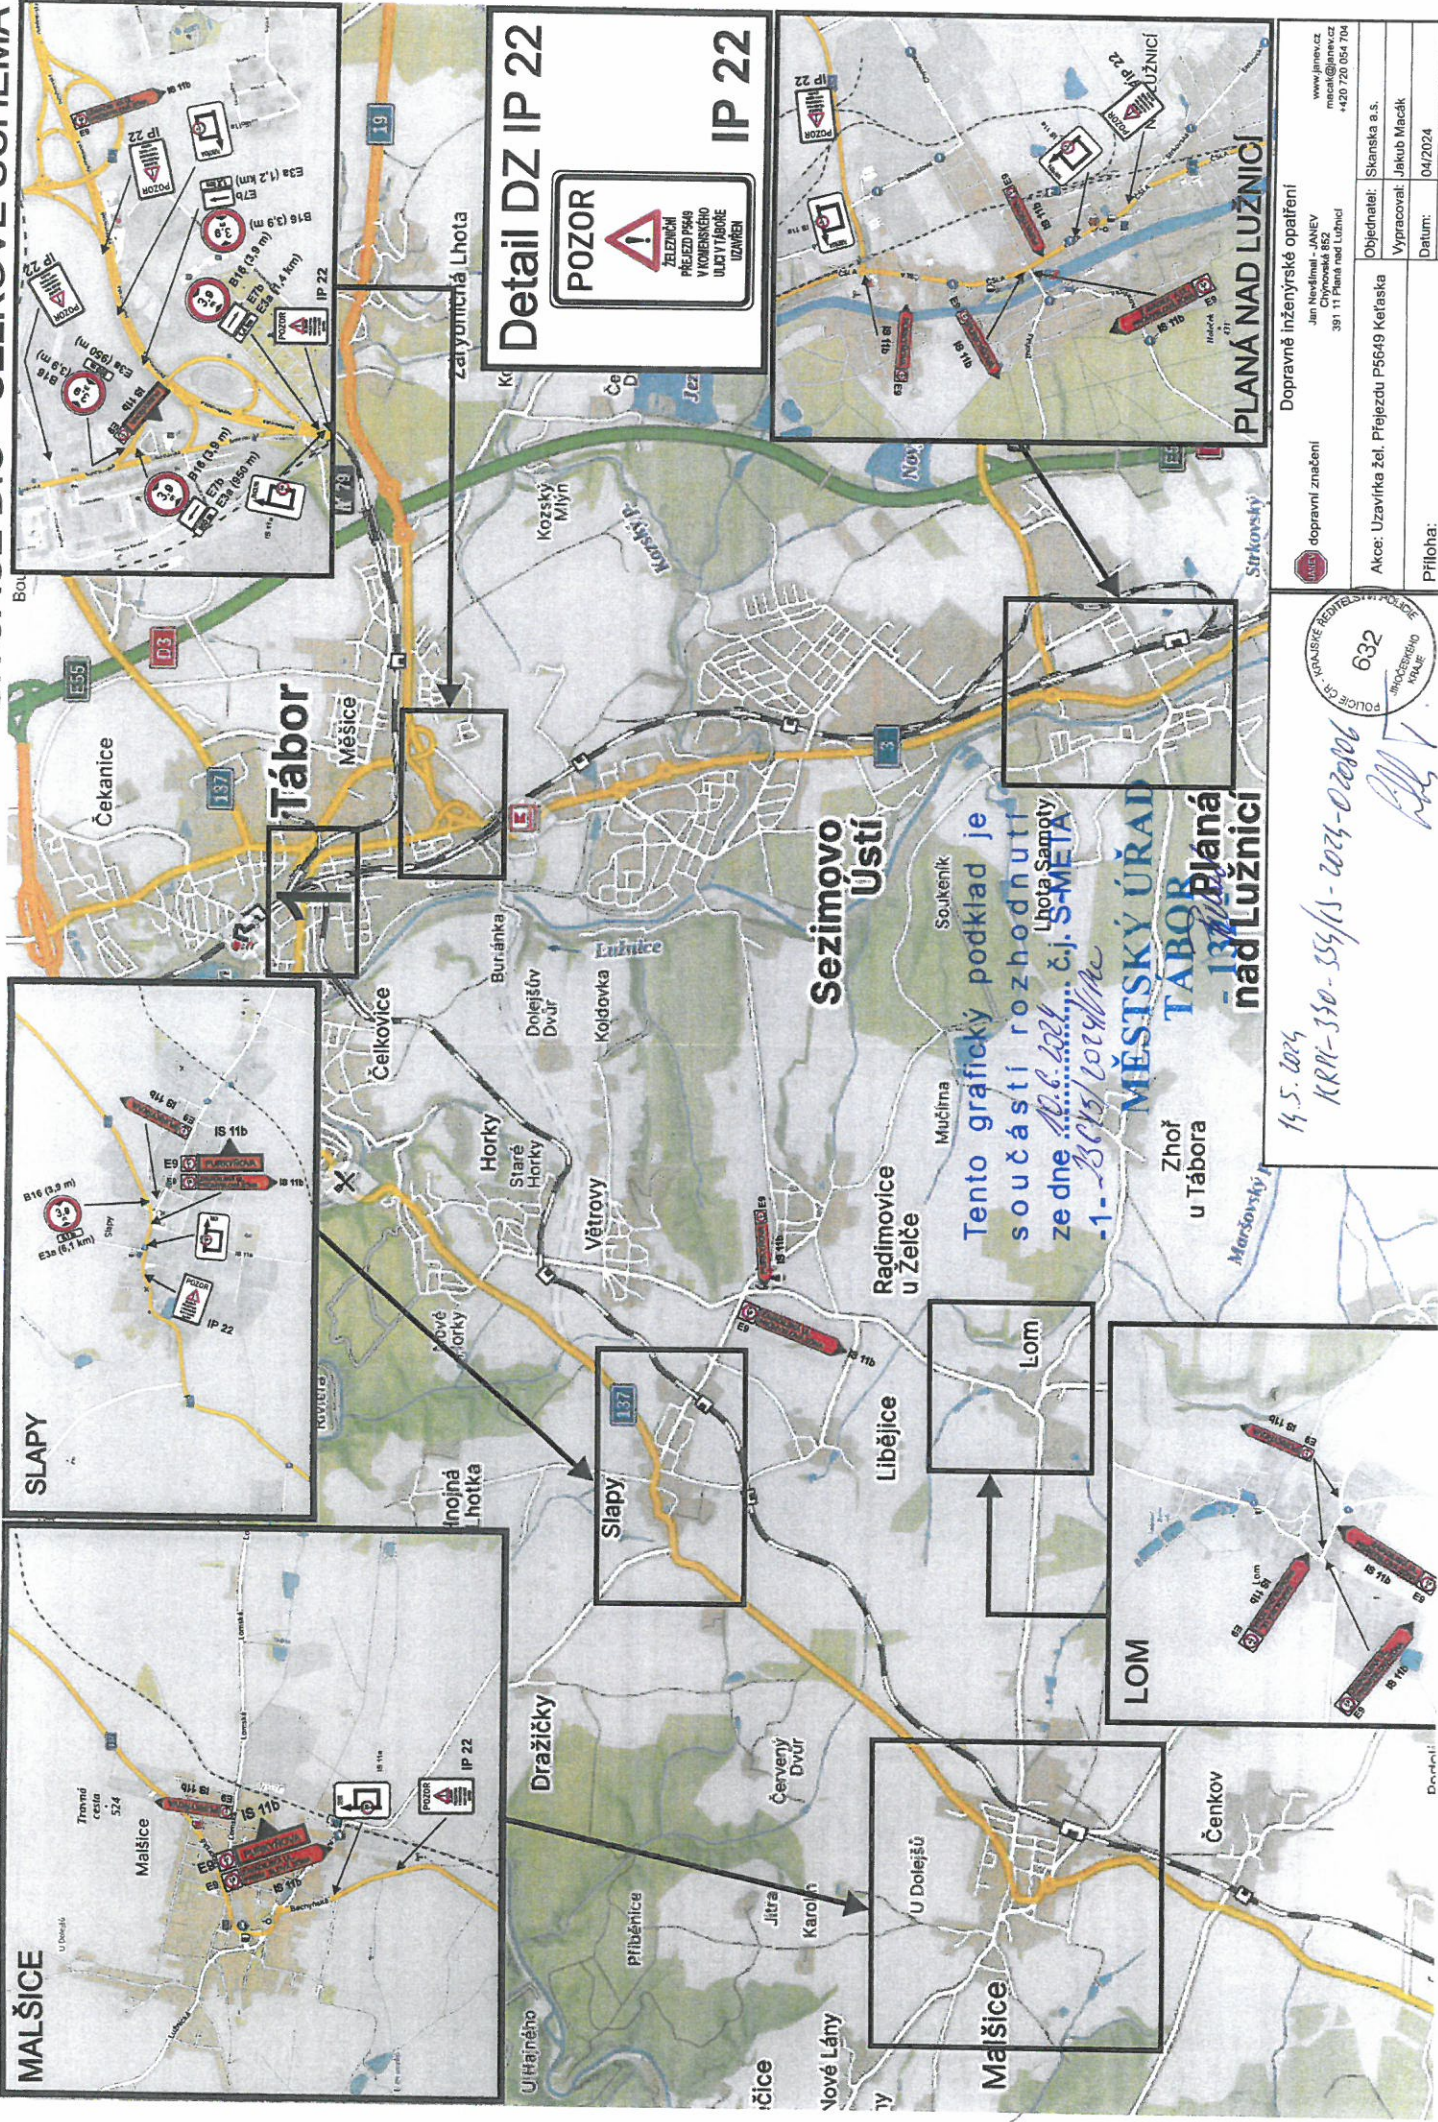

Detail DZ IP 22

IP 22

Tento grafický podklad je součástí rozhodnutí ze dne 14. 5. 2024 č.j. S-META-1-305/2024

MĚSTSKÝ ÚŘAD TÁBORA
Planá nad Lužnicí

Dopravní inženýrské opatření

Jan Hejdičák, INEV
macek@janecz.cz
420 720 054 704

Objednatel: Skanska a.s.
Vypracoval: Jakub Macák
Datum: 04/2024

Průloha:


14. 5. 2024
KRPI-330-354/15-2024-020406

632
POLICE ČR
KRAJSKÉ ŘEDITELSTVÍ POLICE
JINOCENSKO
KRAJE

[Handwritten signature]

Uzavírka železničního přejezdu P5649 Keťaska

SITUACE DIO - SCHÉMA 1/1

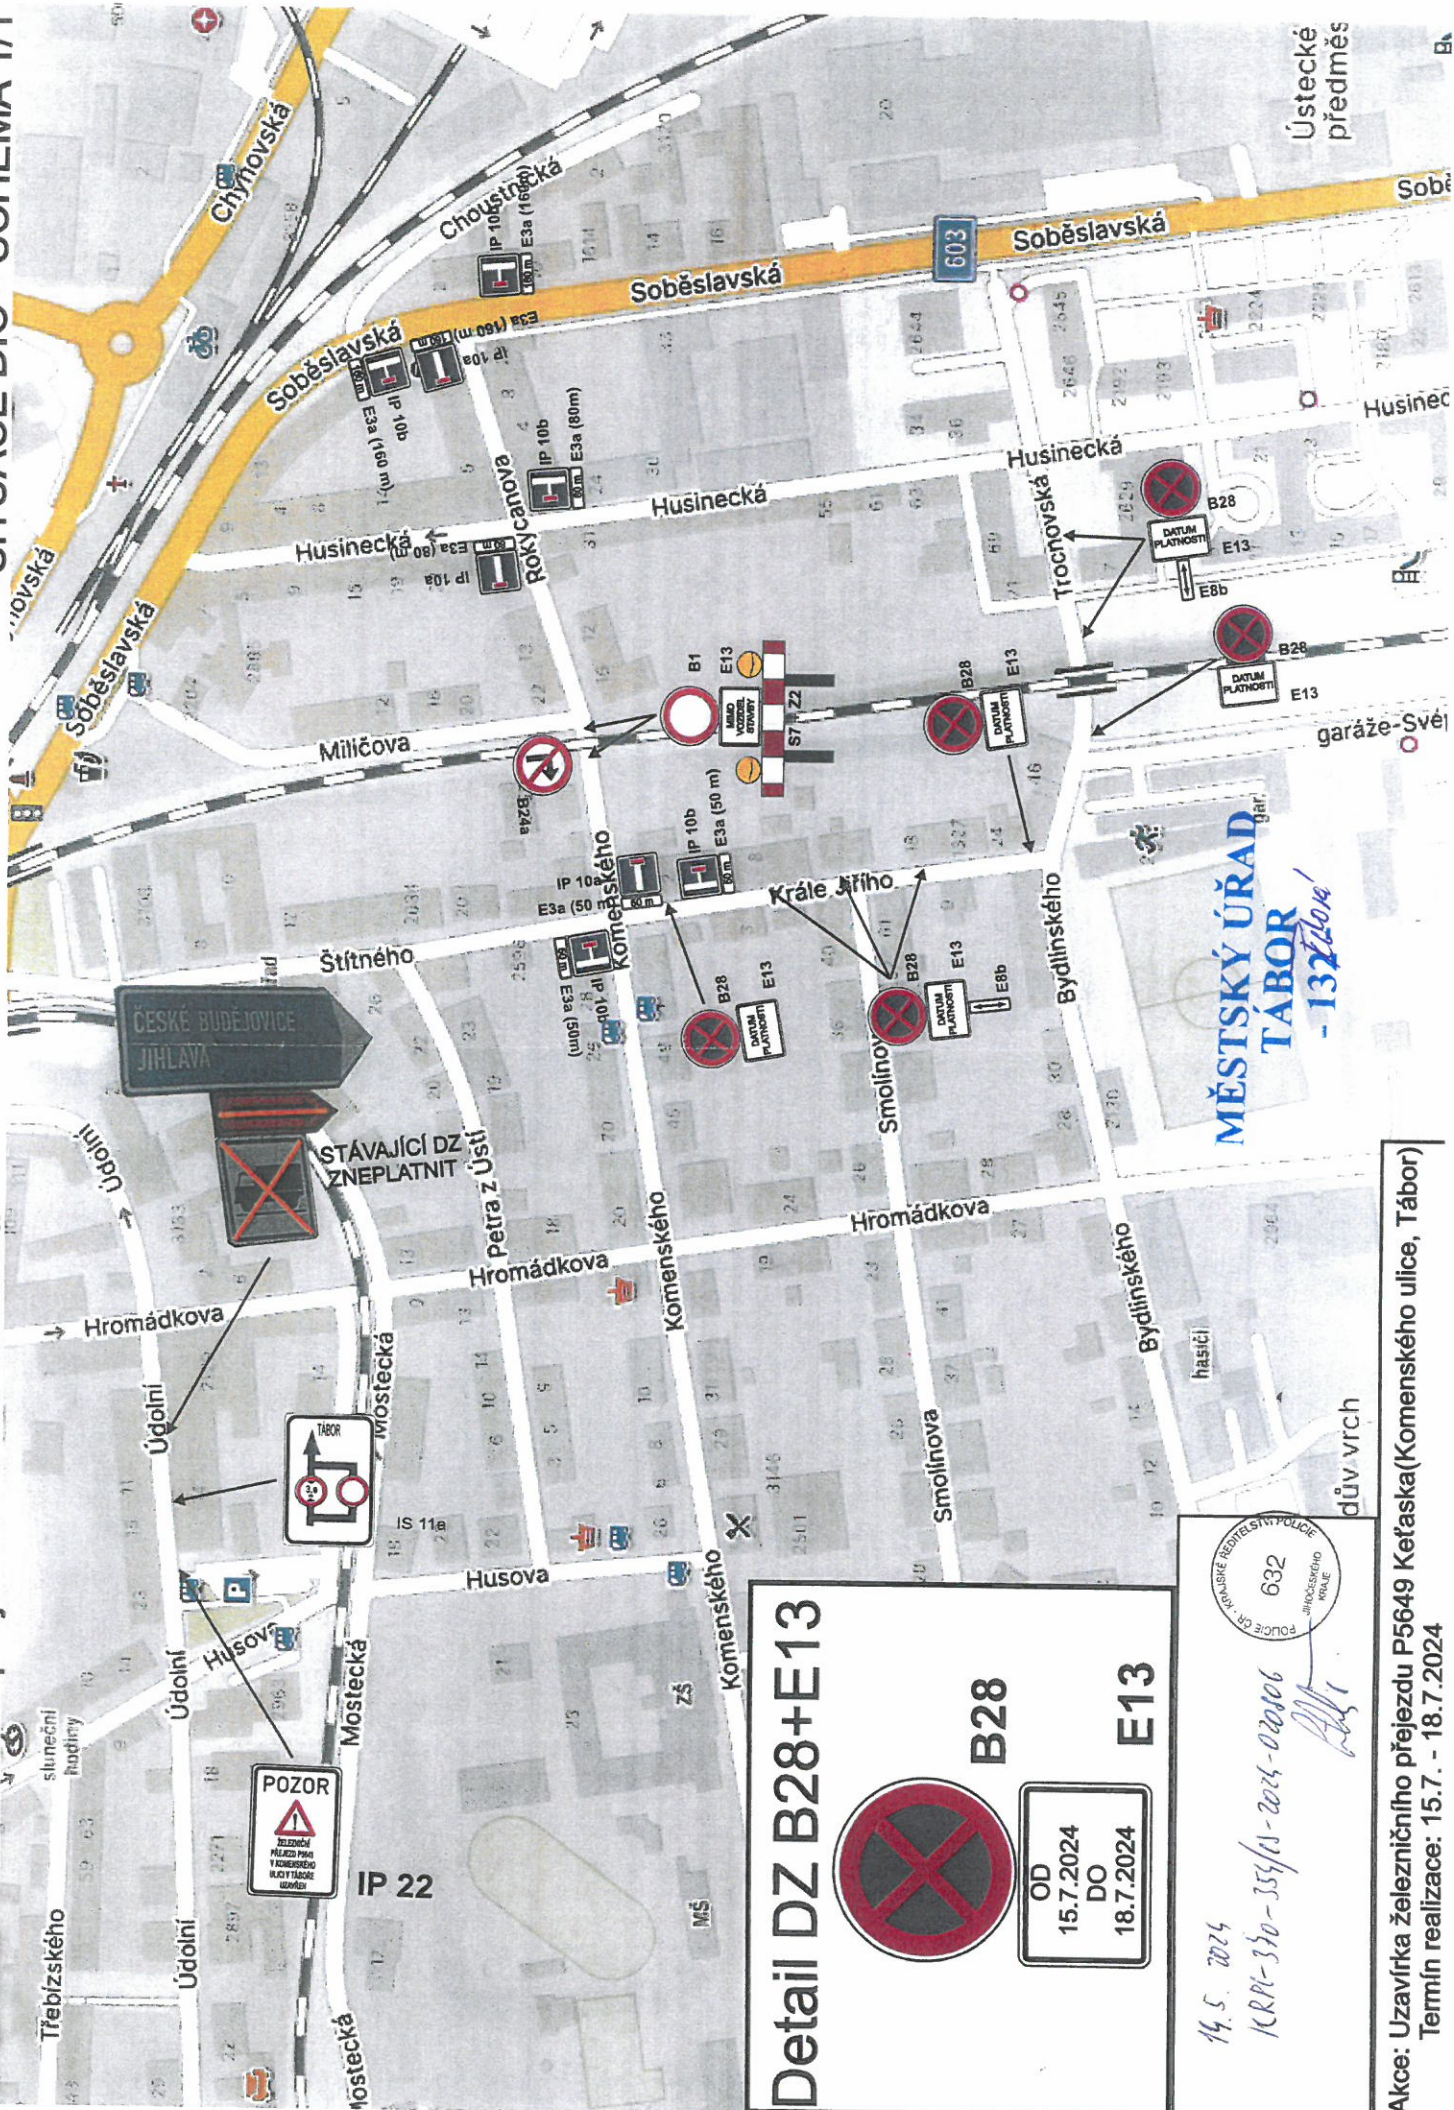

**MĚSTSKÝ ÚŘAD
TÁBOR**
- 1324046

Detail DZ B28+E13

B28

OD	15.7.2024
DO	18.7.2024

E13

14.5. 2024
 KRPI-310-354/15-2024-020106
 POLICE ČR KRAJSKÉ ŘEDITELSTVÍ POLICIE
 632
 JIHOČESKÝ ÚŘAD
 Tábor

Akce: Uzavírka železničního přejezdu P5649 Keťaska (Komenského ulice, Tábor)
 Termín realizace: 15.7. - 18.7.2024