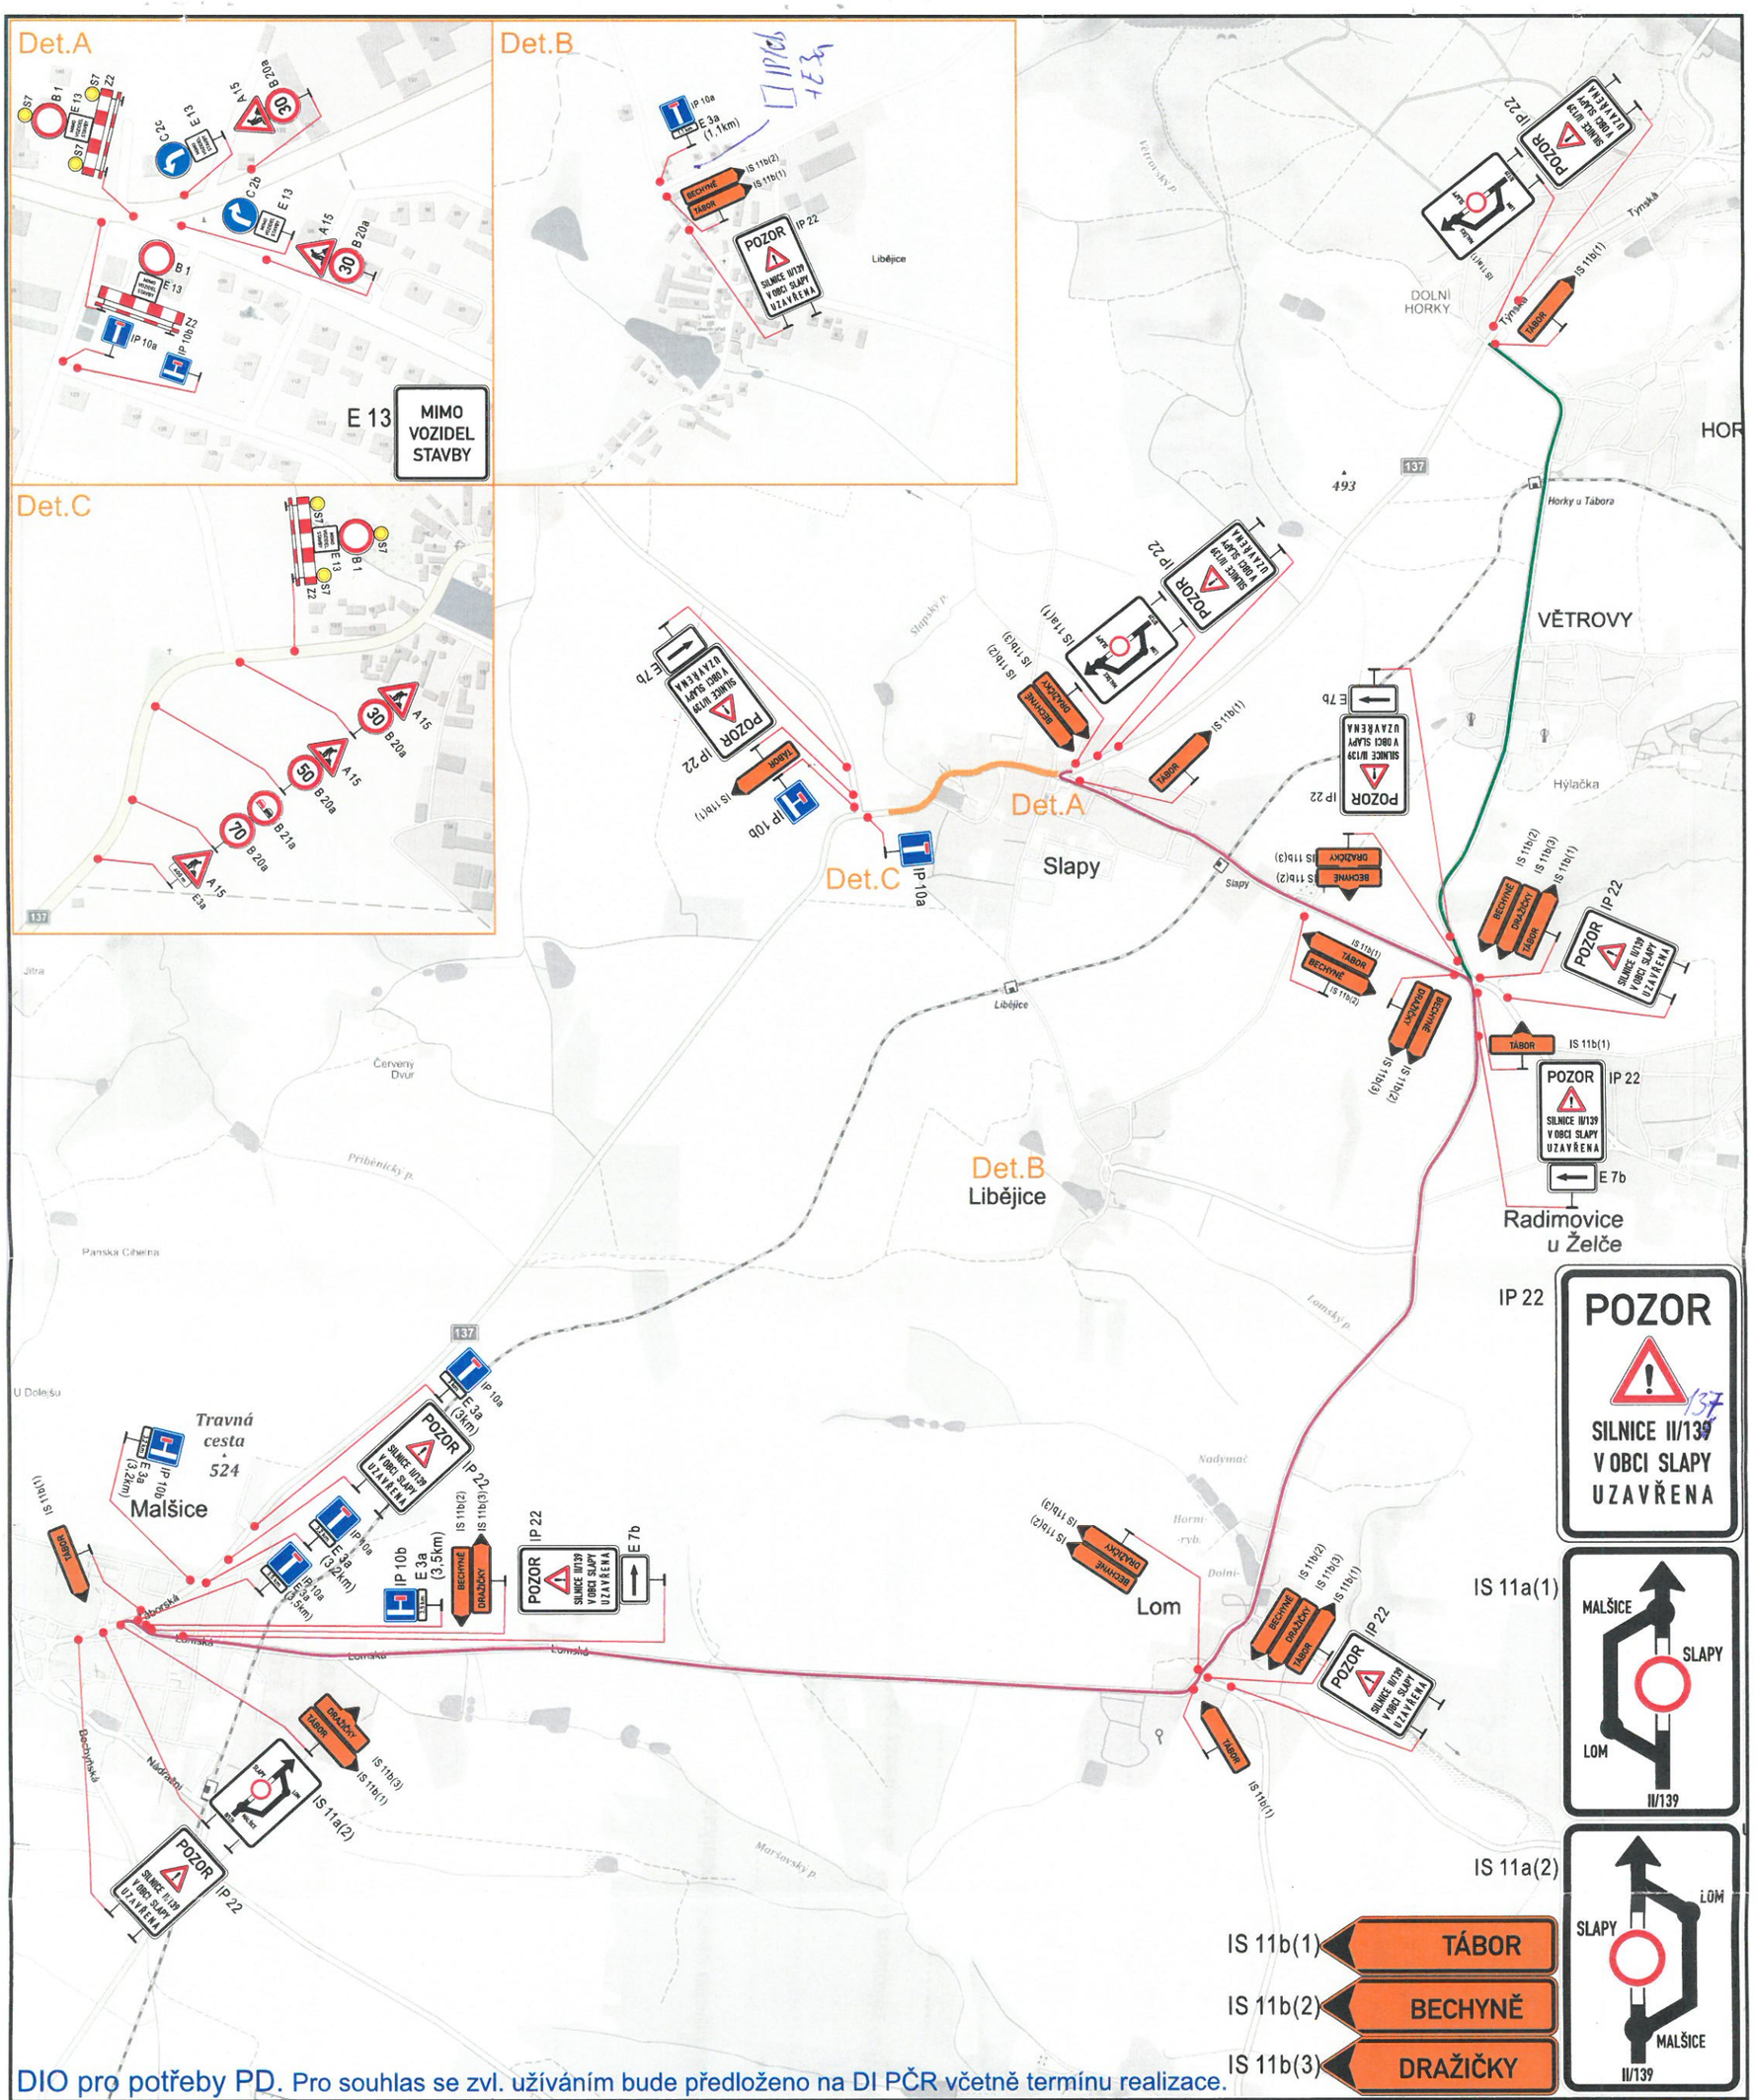

DIO pro potřeby PD. Pro souhlas se zvl. užíváním bude předloženo na DI PČR včetně termínu realizace.

Policie ČR DI Tábor souhlasí s uzavírkou silnice II/137 v obci Slapy. Souhlasíme se zvláštním užíváním silnice II/137 a navrženým DIO. Policie ČR DI Tábor si vyhrazuje právo DIO změnit či doplnit. Policie ČR DI Tábor požaduje maximálně zkrátit dobu uzavírky.

30.7.2020 KRPC-737-661/ČJ-2020-020806

POLICIE ČR - KRAJSKÁ ŘEDITELNOST POLICIE JIHOČESKÉHO KRAJE 620

Dopravně inženýrské opatření

Modernizace sil.II/139 - Slapy průtah

Zadavatel: **AP2projekt s.r.o. - Michal ŠLINC**		
Zpracoval: Michal Jelínek	Dne: 09/2019	
Email: jelinek@signistav.cz	Poznámka: v1. - form.A3	
Telefon: 702 281 494	DSP+ZDS/PDPS	

Signistav DOPRAVNÍ ZNAČENÍ