TERMÍN REALIZACE: KOMUNIKACE 1.6. - 15.7.2022 CHODNÍK 1.6. - 12.8.2022 UZAVÍRKA POUZE DO 15.7.2022

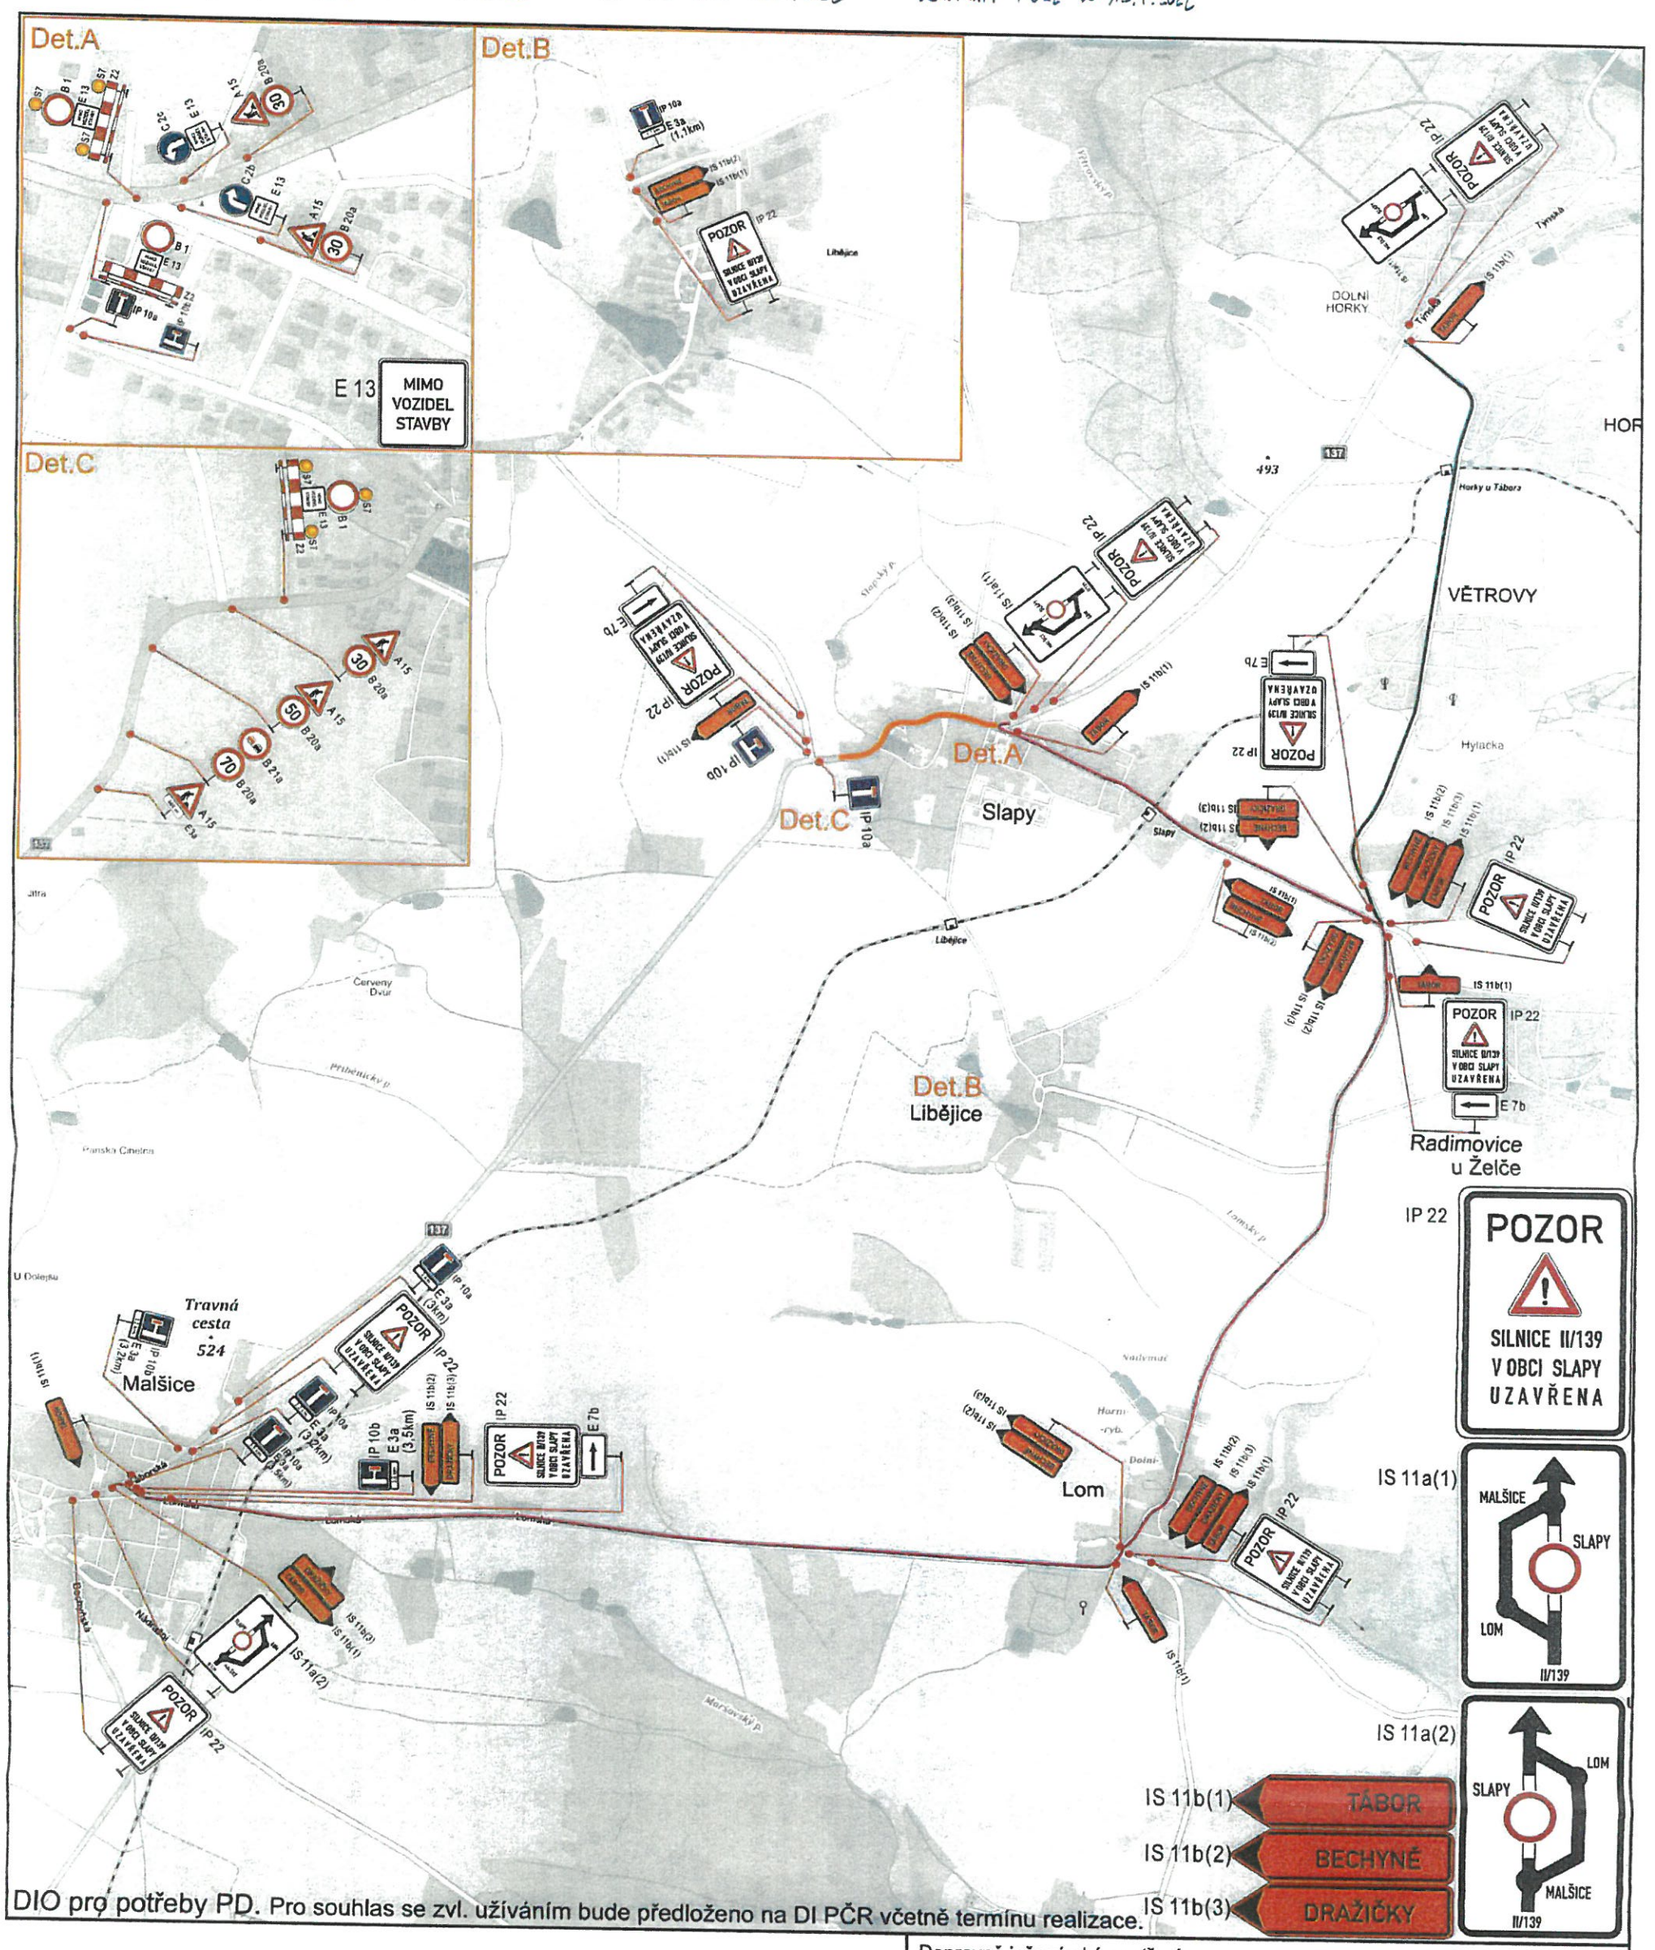

DIO pro potřeby PD. Pro souhlas se zvl. užíváním bude předloženo na DI PČR včetně termínu realizace.

Dopravně inženýrské opatření

Modernizace sil.II/137 - Slapy průtah

Zadavatel: AP2projekt s.r.o. - Michal ŠLINC		Signistav DOPRAVNÍ ZNAČENÍ
Zpracoval: Michal Jelínek	Dne: 09/2019	
Email: jelinek@signistav.cz	Poznámka: v1. - form.A3 DSP+ZDS/PDPS	
Telefon: 702 281 494		

25.4.2022
KRPC-160-666/CS-2022-020806

POLICIE ČR - KRAJSKÉ ŘEDITELSTVÍ POLICIE 632 JIHOČESKÉHO KRAJE

MĚSTSKÝ ÚŘAD TÁBOR
- 116 -